

ΕΦΗΜΕΡΙΣ ΤΗΣ ΚΥΒΕΡΝΗΣΕΩΣ
ΤΗΣ ΕΛΛΗΝΙΚΗΣ ΔΗΜΟΚΡΑΤΙΑΣ

ΕΝ ΑΘΗΝΑΙΣ ΤΗ, 19 ΟΚΤΩΒΡΙΟΥ 1977 | ΤΕΥΧΟΣ ΤΕΤΑΡΤΟΝ | ΑΡΙΘΜΟΣ ΦΥΛΛΟΥ 390

ΠΕΡΙΕΧΟΜΕΝΑ

ΑΠΑΛΛΟΤΡΙΩΣΕΙΣ

ΑΠΟΦΑΣΕΙΣ

Ἀριθ. Ε. 10049/4744 (1)

Περὶ ἀναγκαστικῆς ἀπαλλοτριώσεως κτημάτων στὶς περιοχὲς Βέσσης καὶ Χαλκειοῦ Χίου γιὰ στρατιωτικὲς ἀνάγκες.

ΟΙ ΥΠΟΥΡΓΟΙ
ΕΘΝΙΚΗΣ ΑΜΥΝΗΣ ΚΑΙ ΟΙΚΟΝΟΜΙΚΩΝ

Ἔχοντας ὑπόψη:

1. Τὶς διατάξεις τοῦ Ν.Δ/τος 797/71 «περὶ ἀναγκαστ.κῶν ἀπαλλοτριώσεων» σὲ συνδυασμὸ μὲ τὶς διατάξεις τοῦ Β. Δ/τος 139/71 «περὶ τῆς ἁρμοδιότητος τῶν Νομαρχῶν πρὸς κήρυξιν ἀναγκαστικῶν τινων ἀπαλλοτριώσεων».

2. Τὶς διατάξεις τοῦ Νόμου ΓΣΙΣΤ/1907 καὶ τὶς διατάξεις τοῦ Νόμου 4442/1929 «περὶ κυρώσεως τοῦ ἀπὸ 21 Σεπτεμβρίου 1926 Ν. Δ/τος «περὶ Στρατιωτικῶν καὶ Ναυτικῶν Εἰσφορῶν καὶ Ναυλώσεων» ὅπως ἔχουν τροποποιηθεῖ.

3. Τὶς γνωμοδοτήσεις τοῦ Ἀρχηγείου Στρατοῦ ἀριθ. Φ. 91035/356/691380/Σ5101/27.1.76 καὶ Φ. 91035/46/230141/Σ.1341/22.2.77, ἀποφασίζουμε:

Κηρύσσουμε τὴν ἀναγκαστικὴ ἀπαλλοτρίωση, λόγῳ δημοσίας ὠφέλειας καὶ εἰδικότερα γιὰ τὴν κατασκευὴ ἀποθηκῶν πυρομαχικῶν, ἐκτάσεως ἐμβαδοῦ 22.268,50 μ2 ποὺ βρίσκεται στὶς περιοχὲς Βέσσης καὶ Χαλκειοῦ Χίου καὶ φαίνεται στὸ ἀπὸ 18.11.76 κτηματολογικὸ διάγραμμα τῆς Γεωγραφικῆς Ὑπηρεσίας Στρατοῦ καὶ στὸν ἀντίστοιχο κτηματολογικὸ πίνακα τῆς ἰδίας Ὑπηρεσίας, θεωρημένα ἀπὸ τὸ Διοικητὴ τῆς Γ.Υ.Σ. Ὑπτγο Δημήτριο Βανακάρη.

Στὴν ἔκταση ποὺ ἀπαλλοτριώνεται προβάλλουν δικαιώματα κυριότητας οἱ: 1) Χαδούλα Ἀργυρώ, 2) Κουδάκη Μερώπη κ.λπ.

Ἡ ἀπαλλοτρίωση κηρύσσεται ὑπὲρ τοῦ Δημοσίου καὶ μὲ δαπάνη τοῦ Ταμείου Ἐθνικῆς Ἀμύνης.

Ἡ ἀπόφαση αὐτὴ νὰ δημοσιευθεῖ στὴν Ἐφημερίδα τῆς Κυβερνήσεως.

Ἀθῆναι, 3 Ὀκτωβρίου 1977

ΟΙ ΥΦΥΠΟΥΡΓΟΙ

ΕΘΝΙΚΗΣ ΑΜΥΝΗΣ — ΟΙΚΟΝΟΜΙΚΩΝ
ΑΝΔΡΕΑΣ ΖΑΪΜΗΣ — **ΜΙΛΤΙΑΔΗΣ ΕΒΕΡΤ**

Ἀριθ. Ε. 10788/5042 (2)

Περὶ ἀναγκαστικῆς ἀπαλλοτριώσεως κτημάτων στὴν περιοχὴ Παγανῆς Λέσβου γιὰ στρατιωτικοὺς σκοπούς.

ΟΙ ΥΠΟΥΡΓΟΙ
ΕΘΝΙΚΗΣ ΑΜΥΝΗΣ
ΚΑΙ ΟΙΚΟΝΟΜΙΚΩΝ

Ἔχοντας ὑπόψη:

1. Τὶς διατάξεις τοῦ Ν. Δ/τος 797/71 περὶ ἀναγκαστικῶν ἀπαλλοτριώσεων» σὲ συνδυασμὸ μὲ τὶς διατάξεις τοῦ Β. Δ/τος 139/71 «περὶ τῆς ἁρμοδιότητος τῶν Νομαρχῶν πρὸς κήρυξιν ἀναγκαστικῶν τινων ἀπαλλοτριώσεων».

2. Τὶς διατάξεις τοῦ Νόμου ΓΣΙΣΤ/1907 καὶ τὶς διατάξεις τοῦ Νόμου 4442/1929 «περὶ κυρώσεως τοῦ ἀπὸ 21 Σεπτεμβρίου 1926 Ν. Δ/τος «περὶ Στρατιωτικῶν καὶ Ναυτικῶν Εἰσφορῶν καὶ Ναυλώσεων» ὅπως ἔχουν τροποποιηθεῖ.

3. Τίς γνωμοδοτήσεις τοῦ Ἀρχηγείου Στρατοῦ ἀριθ. Φ. 910.35/46/947737/Σ. 107/8.5.75 καί Φ. 910.35/201/93740/Σ. 5246/6.7.76,, ἀποφασίζουμε :

Κηρύσσουμε τήν ἀναγκαστική ἀπαλλοτρίωση, λόγῳ δημόσιας ὠφέλειας καί εἰδικότερα γιά τήν κατασκευή ἀποθηκῶν πυρομαχικῶν, ἐκτάσεως ἐμβαδοῦ 16007 μ2, πού βρίσκεται στήν περιοχή Παγανής Λέσβου καί ἐμφαίνεται στά ἀπό 16.4.76 κτηματολογικό διάγραμμα καί κτηματολογικό πίνακα, τῆς Γεωγραφικῆς Ὑπηρεσίας Στρατοῦ, θεωρημένα ἀπό τόν Ταξ-χο Διοικητή τῆς ἴδιας Ὑπηρεσίας Ἠλία Σπυράκη.

Στήν ἔκταση πού ἀπαλλοτριώνεται προβάλλει δικαιώματα κυριότητας ὁ Γκουρτζῆς Νέλλος.

Ἡ ἀπαλλοτρίωση κηρύσσεται ὑπέρ τοῦ Δημοσίου καί μέ δαπάνη τοῦ Ταμείου Ἐθνικῆς Ἀμύνης.

Ἡ ἀπόφαση αὐτή νά δημοσιευθεῖ στήν Ἐφημερίδα τῆς Κυβερνήσεως.

Ἀθῆναι, 3 Ὀκτωβρίου 1977

ΟΙ ΥΠΟΥΡΓΟΙ

ΕΘΝΙΚΗΣ ΑΜΥΝΗΣ — ΑΝΔΡΕΑΣ ΖΑΪΜΗΣ

ΟΙΚΟΝΟΜΙΚΩΝ — ΜΙΛΤΙΑΔΗΣ ΕΒΕΡΤ

Ἀριθ. Π. 8072/5114 (3)

Περί ἀνακλήσεως τῆς ἀπαλλοτριώσεως πού εἶχε κηρυχθεῖ δυνάμει τῆς κοινῆς ἀποφάσεως τῶν Ὑπουργῶν Οἰκονομικῶν καί Βιομηχανίας ἀριθ. Ν. 11797/10199/23.12.1969 γιά τήν ἐπέκταση τοῦ ἀλευρομύλου της Ο.Ε. «ΚΥΛΙΝΔΡΟΜΥΛΟΙ ΝΕΜΕΑΣ-ΣΠ. ΔΡΑΪΝΑΣ καί ΥΙΟΙ.

ΟΙ ΥΠΟΥΡΓΟΙ ΟΙΚΟΝΟΜΙΚΩΝ ΚΑΙ ΒΙΟΜΗΧΑΝΙΑΣ ΚΑΙ ΕΝΕΡΓΕΙΑΣ

Ἔχοντας ὑπόψη :

1. Τίς διατάξεις τοῦ ἄρθρου 2α τοῦ Α.Ν. 1731/39 «περί ἀναγκαστικῶν ἀπαλλοτριώσεων» καί
2. Τήν κοινή μας ἀπόφαση ἀριθ. Ν. 11797/10199/23.12.1969 «περί ἀναγκαστικῆς ἀπαλλοτριώσεως ἀκινήτου πρός ἐπέκτασιν τοῦ ἐν Νεμέᾳ ἀλευρομύλου τῆς Ο.Ε. «ΚΥΛΙΝΔΡΟΜΥΛΟΙ ΝΕΜΕΑΣ - ΣΠ. ΔΡΑΪΝΑΣ καί ΥΙΟΙ».
3. Τήν ἀπό 6 Μαΐου 1976 αἴτηση τῶν ἐνδιαφερομένων.
4. Τό ἔγγραφο τοῦ Ὑπουργείου Βιομηχανίας καί Ἐνεργείας ἀριθ. 10995/729/411/21.4.77, ἀποφασίζουμε :

Ἀνακαλοῦμε τήν ἀπαλλοτρίωση πού εἶχε κηρυχθεῖ δυνάμει τῆς κοινῆς ἀποφάσεώς μας ἀριθ. Ν. 11.797/10199/23.12.1969 γιά τήν ἐπέκταση τοῦ ἀλευρομύλου τῆς Ο.Ε. «ΚΥΛΙΝΔΡΟΜΥΛΟΙ ΝΕΜΕΑΣ - ΣΠ. ΔΡΑΪΝΑΣ καί ΥΙΟΙ» διότι παρῆλθε ἄπρακτη ἡ προθεσμία πού ὁρίζουν οἱ διατάξεις τοῦ ἄρθρου 2α τοῦ Α.Ν. 1731/39 σχετικά μέ τή χρησιμοποίηση τοῦ ἀπαλλοτριωθέντος ἀκινήτου.

Ἡ ἀπόφαση αὐτή νά δημοσιευθεῖ στήν Ἐφημερίδα τῆς Κυβερνήσεως.

Ἀθῆναι, 3 Ὀκτωβρίου 1977

ΟΙ ΥΠΟΥΡΓΟΙ

ΟΙΚΟΝΟΜΙΚΩΝ — ΜΙΛΤΙΑΔΗΣ ΕΒΕΡΤ

ΒΙΟΜΗΧΑΝΙΑΣ ΚΑΙ ΕΝΕΡΓΕΙΑΣ — ΑΡΙΣΤΕΙΔΗΣ ΚΑΤΣΑΟΥΝΗΣ

Ἀριθ. 7688 (4)

Περί κηρύξεως ἐκτάσεως ὡς ἀναδασωτέας Ν. Γρεβενῶν.

Ο ΝΟΜΑΡΧΗΣ ΓΡΕΒΕΝΩΝ

Ἔχοντας ὑπόψη :

1. Τό ἄρθρο 24 παρ. 1 καί τό ἄρθρο 117 παρ. 3 τοῦ Συντάγματος.
2. Τό ἄρθρο 191 τοῦ Ν.Δ.86/69 «περί Δασικοῦ Κώδικος».
3. Τίς ἀριθ. 215696/1451/9.5.77, 217606/1610/13.6.77, 221479/2202/4.7.77 καί 227986/2913/9.9.77 διαταγές Ὑπουργείου Γεωργίας καί
4. Τήν εἰσήγηση τοῦ Διευθυντοῦ Δασῶν Γρεβενῶν ὅτι ἡ δασική ἔκταση πού κάηκε στήν θέση «Σούλες» τοῦ Δημοσίου δάσους Περιβολίου περιοχῆς Διευθύνσεως Δασῶν Γρεβενῶν ὑπάγεται στό ἄρθρο 1 παρ. 1 τοῦ Ν.Δ. 86/69, ἀποφασίζουμε :

Κηρύσσουμε ἀναδασωτέα τή δασική ἔκταση ἐμβαδοῦ 2 στρεμμάτων στήν θέση «Σούλες» τοῦ Δημοσίου δάσους Περιβολιοῦ περιοχῆς Διευθύνσεως Δασῶν Γρεβενῶν πού κάηκε στίς 9.7.77.

Γρεβενά, 3 Ὀκτωβρίου 1977

Ὁ Νομάρχης
ΔΗΜ. ΑΒΡΑΜΙΔΗΣ

Ἀριθ. 7691 (5)

Περί κηρύξεως ἐκτάσεως ὡς ἀναδασωτέας Ν. Γρεβενῶν.

Ο ΝΟΜΑΡΧΗΣ ΓΡΕΒΕΝΩΝ

Ἔχοντας ὑπόψη :

1. Τό ἄρθρο 24 παρ. 1 καί τό ἄρθρο 117 παρ. 3 τοῦ Συντάγματος.
2. Τό ἄρθρο 191 τοῦ Ν.Δ.86/69 «περί Δασικοῦ Κώδικος».
3. Τίς ἀριθ. 215696/1451/9.5.77, 217606/1610/13.6.77, 221479/2202/4.7.77 καί 227986/2913/9.9.77 διαταγές Ὑπουργείου Γεωργίας καί
4. Τήν εἰσήγηση τοῦ Διευθυντοῦ Δασῶν Γρεβενῶν ὅτι ἡ δασική ἔκταση πού κάηκε στήν θέση «Βάλια Κάλντα» τοῦ δημοσίου δάσους Περιβολίου περιοχῆς Διευθύνσεως Δασῶν Γρεβενῶν ὑπάγεται στό ἄρθρο 1 παρ. 1 τοῦ Ν.Δ.86/69, ἀποφασίζουμε :

Κηρύσσουμε ἀναδασωτέα τή δασική ἔκταση ἐμβαδοῦ 150 στρεμμάτων στήν θέση «Βάλια Κάλντα» δημοσίου δάσους Περιβολιοῦ περιοχῆς Διευθύνσεως Δασῶν Γρεβενῶν πού κάηκε στίς 10.7.77.

Γρεβενά, 3 Ὀκτωβρίου 1977

Ὁ Νομάρχης
ΔΗΜ. ΑΒΡΑΜΙΔΗΣ

Ἀριθ. 7690 (6)

Περί κηρύξεως ἐκτάσεως ὡς ἀναδασωτέας Ν. Γρεβενῶν.

Ο ΝΟΜΑΡΧΗΣ ΓΡΕΒΕΝΩΝ

Ἔχοντας ὑπόψη :

1. Τό ἄρθρο 24 παρ. 1 καί τό ἄρθρο 117 παρ. 3 τοῦ Συντάγματος.
2. Τό ἄρθρο 191 τοῦ Ν.Δ. 86/69 «περί Δασικοῦ Κώδικος».
3. Τίς ἀριθ. 215696/1451/9.5.77, 217606/1610/13.6.77, 221479/2202/4.7.77 καί 227986/2913/9.9.77 διαταγές Ὑπουργείου Γεωργίας καί
4. Τήν εἰσήγηση τοῦ Διευθυντοῦ Δασῶν Γρεβενῶν ὅτι ἡ δασική ἔκταση πού κάηκε στή θέση «Ρέμα Ἀρμπασαρά» τοῦ δημοσίου δάσους Περιβολίου περιοχῆς Διευθύνσεως Δασῶν Γρεβενῶν ὑπάγεται στό ἄρθρο 1 παρ. 1 τοῦ Ν.Δ.86/69, ἀποφασίζουμε :

Κηρύσσουμε ἀναδασωτέα τή δασική ἔκταση ἐμβαδοῦ 40 στρεμμάτων στήν θέση «Ρέμα Ἀρμπασαρά» τοῦ δημοσίου δάσους Περιβολιοῦ περιοχῆς Διευθύνσεως Δασῶν Γρεβενῶν πού κάηκε στίς 18.7.77.

Γρεβενά, 3 Ὀκτωβρίου 1977

Ὁ Νομάρχης
ΔΗΜ. ΑΒΡΑΜΙΔΗΣ

'Αριθ. 7689 (7)

Περὶ κηρύξεως ἐκτάσεως ὡς ἀναδασωτέας Ν. Γρεβενῶν.

Ο ΝΟΜΑΡΧΗΣ ΓΡΕΒΕΝΩΝ

Ἔχοντας ὑπόψη:

1. Τὸ ἄρθρο 24 παρ. 1 καὶ τὸ ἄρθρο 117 παρ. 3 τοῦ Συντάγματος.
2. Τὸ ἄρθρο 191 τοῦ Ν.Δ.86/69 «περὶ Δασικοῦ Κώδικος».
3. Τὶς ἀριθ. 215696/1451/9.5.77, 217606/1610/13.6.77, 221479/2202/4.7.77 καὶ 227986/2913/9.9.77 διαταγὲς Ὑπουργείου Γεωργίας καὶ
4. Τὴν εἰσήγηση τοῦ Διευθυντοῦ Δασῶν Γρεβενῶν ὅτι ἡ δασικὴ ἔκταση ποὺ κάηκε στὴν θέση «Προφήτης Ἠλίας» τοῦ δημοσίου δάσους Γρεβενῶν περιοχῆς Διευθύνσεως Δασῶν Γρεβενῶν ὑπάγεται στὸ ἄρθρο 1 παρ. 1 τοῦ Ν.Δ.86/69, ἀποφασίζουμε:

Κηρύσσουμε ἀναδασωτέα τὴ δασικὴ ἔκταση ἐμβαδοῦ 1,34 στρεμμάτων στὴν θέση «Προφήτης Ἠλίας» τοῦ δημοσίου δάσους Γρεβενῶν περιοχῆς Διευθύνσεως Δασῶν Γρεβενῶν ποὺ κάηκε στὶς 7.9.77.

Γρεβενὰ 3 Ὀκτωβρίου 1977

Ὁ Νομάρχης
ΔΗΜ. ΑΒΡΑΜΙΔΗΣ

'Αριθ. 7703 (8)

Περὶ κηρύξεως ἐκτάσεως ὡς ἀναδασωτέας Ν. Γρεβενῶν.

Ο ΝΟΜΑΡΧΗΣ ΓΡΕΒΕΝΩΝ

Ἔχοντας ὑπόψη:

1. Τὸ ἄρθρο 24 παρ. 1 καὶ τὸ ἄρθρο 117 παρ. 3 τοῦ Συντάγματος.
2. Τὸ ἄρθρο 191 τοῦ Ν.Δ.86/69 «περὶ Δασικοῦ Κώδικος».
3. Τὶς ἀριθ. 215696/1451/9.5.77, 217606/1610/13.6.77, 221479/2202/4.7.77 καὶ 227986/2913/9.9.77 διαταγὲς Ὑπουργείου Γεωργίας καὶ
4. Τὴν εἰσήγηση τοῦ Διευθυντοῦ Δασῶν Γρεβενῶν ὅτι ἡ δασικὴ ἔκταση ποὺ κάηκε στὴν θέση «Σμιξιώματα» τοῦ Κοινοτικοῦ Δοτσικοῦ περιοχῆς Διευθύνσεως Δασῶν Γρεβενῶν ὑπάγεται στὸ ἄρθρο 1 παρ. 1 τοῦ Ν.Δ.86/69, ἀποφασίζουμε:

Κηρύσσουμε ἀναδασωτέα τὴ δασικὴ ἔκταση ἐμβαδοῦ 1,5 στρεμμάτων στὴν θέση «Σμιξιώματα» τοῦ Κοινοτικοῦ δάσους Δοτσικοῦ περιοχῆς Διευθύνσεως Δασῶν Γρεβενῶν ποὺ κάηκε στὶς 13.6.77.

Γρεβενά, 3 Ὀκτωβρίου 1977

Ὁ Νομάρχης
ΔΗΜ. ΑΒΡΑΜΙΔΗΣ

'Αριθ. 7701 (9)

Περὶ κηρύξεως ἐκτάσεως ὡς ἀναδασωτέας Ν. Γρεβενῶν.

Ο ΝΟΜΑΡΧΗΣ ΓΡΕΒΕΝΩΝ

Ἔχοντας ὑπόψη:

1. Τὸ ἄρθρο 24 παρ. 1 καὶ τὸ ἄρθρο 117 παρ. 3 τοῦ Συντάγματος.
2. Τὸ ἄρθρο 191 τοῦ Ν.Δ.86/69 «περὶ Δασικοῦ Κώδικος».
3. Τὶς ἀριθ. 215696/1451/9.5.77, 217606/1610/13.6.77, 221479/2202/4.7.77 καὶ 227986/2913/9.9.77 διαταγὲς Ὑπουργείου Γεωργίας καὶ
4. Τὴν εἰσήγηση τοῦ Διευθυντοῦ Δασῶν Γρεβενῶν ὅτι ἡ δασικὴ ἔκταση ποὺ κάηκε στὴν θέση «Κρανιὲς ἢ Ηλάϊ» τοῦ δημοσίου Κυπαρισσίου περιοχῆς Διευθύνσεως Δασῶν Γρεβενῶν ὑπάγεται στὸ ἄρθρο 1 παρ. 1 τοῦ Ν.Δ.86/69, ἀποφασίζουμε:

Κηρύσσουμε ἀναδασωτέα τὴ δασικὴ ἔκταση ἐμβαδοῦ 15,700 στρεμμάτων στὴν θέση «Κρανιὲς ἢ Ηλάϊ» τοῦ δημοσίου δάσους Κυπαρισσίου περιοχῆς Διευθύνσεως Δασῶν Γρεβενῶν ποὺ κάηκε στὶς 24.3.77.

Γρεβενά. 3 Ὀκτωβρίου 1977

Ὁ Νομάρχης
ΔΗΜ. ΑΒΡΑΜΙΔΗΣ

ΠΟΛΕΟΔΟΜΙΑ

ΑΠΟΦΑΣΕΙΣ

'Αριθ. ΤΥ. 151649 (10)

Περὶ ἀναγνωρίσεως παρόδου τῆς ὁδοῦ Θεστιέων στὸ Ἀγρίνιο Ν. Αἰτωλίας καὶ Ἀκαρνανίας, ὅτι ὑπῆρχε πρὶν ἀπὸ τὸ ἔτος 1923.

Ο ΝΟΜΑΡΧΗΣ ΑΙΤΩΛΙΑΣ ΚΑΙ ΑΚΑΡΝΑΝΙΑΣ

Ἔχοντας ὑπόψη:


1. Τὶς διατάξεις τοῦ Ν. 3200/55 περὶ Διοικητικῆς Ἀποκεντρώσεως 2) τὶς διατάξεις τοῦ ἀπὸ 20.6.55 Β. Δ/τος περὶ ἐξαιρέσεως ἀπὸ τῆς κατὰ τὴν παρ. 1 τοῦ ἄρθρου 1 τοῦ Ν. 3200/55 ἁρμοδιότητος τοῦ Ὑπουργείου Δημοσίων Ἔργων 3) τὶς διατάξεις τοῦ 863/70 Β. Δ/τος περὶ διαρθρώσεως τοῦ Ὑπουργείου Συγκοινωνιῶν καὶ Δημ. Ἔργων ὡς τοῦτο ἐτροποποιήθη διὰ τοῦ ὑπ' ἀριθ. 572/67» Β. Δ/τος 4) τὶς διατάξεις τοῦ 532/70 Ν. Δ/τος «περὶ Διοικητικῆς Ἀποκεντρώσεως» 5) τὶς διατάξεις τοῦ 712/70 Β. Δ/τος «ὡς ἐτροποποιήθη καὶ συνεπληρώθη διὰ τῶν ὑπ' ἀριθ. 677/71 καὶ 198/72 Β. Δ/των » 6) τὴν Α7/16/11/7.10.70 κοινὴ ἀπόφαση τῶν Ὑπουργῶν περὶ ὀργανώσεως τῶν Περιφ/κῶν Ὑπηρεσιῶν τοῦ ΥΠ ΔΕ 7) τὴν Α9/1-8/3/9.8.71 κοινὴ ἐγκύκλιο τῶν Πρωθυπουργοῦ, Ἀντιπροέδρου καὶ Ὑπουργοῦ τῶν Ἐσωτερικῶν περὶ ὀργανώσεως τῶν Νομαρχῶν 8) σχετικὴ αἴτηση τῆς Ἰωάννας συζ. Γερ. Τάγκα μὲ τὴν ὁποία ζητεῖ τὴν ἀναγνώριση παρόδου τῆς ὁδοῦ Θεστιέων, ποὺ βρίσκεται μέσα στὸ ἐγκεκριμένο σχέδιο πόλεως Ἀγρινίου, ὡς ὁδοῦ πρὸ τοῦ 1923 9) τὴν 5930/18.6.1967 βεβαίωση τοῦ Δήμου Ἀγρινίου, μὲ βάση τὴν ὁποία ἐκδόθηκαν, στὴν πάροδο αὐτή, οἱ ὑπ' ἀριθ. 177/1958, 245/1960, 101/1960 καὶ 146/1963 οἰκοδομικὲς ἄδειες. καὶ δημιουργήθηκε ἔτσι, πραγματικὴ κατάσταση τέτοια ποὺ ἡ πάροδος αὐτὴ νὰ μὴν εἶναι δυνατὸ νὰ καταργηθεῖ 10) τὶς διατάξεις τοῦ ἄρθρου 20 τοῦ Ν.Δ. τῆς 17.7.23 «περὶ σχεδίων πόλεων κλπ» 11) τὴν ἀριθ. Ε3/8/Ε. 16262/2.6.67 ἐγκύκλιο τοῦ ΥΠ. ΔΕ καὶ 12) τὴ σύμφωνη γνωμοδότηση τοῦ Περ/κοῦ Συμβουλίου Δημ. Ἔργων «τμήματος» Νομοῦ Αἰτωλ/νίας, ποὺ διατυπώθηκε στὸ 10/1977 (θέμα 15ο) πρακτικό του, ἀποφασίζουμε:

Ἐγκρίνουμε τὴν ἀναγνώριση παρόδου τῆς ὁδοῦ Θεστιέων, ἡ ὁποία βρίσκεται μέσα στὸ ἐγκεκριμένο σχέδιο πόλεως Ἀγρινίου, ὅπως φαίνεται στὸ ἀπὸ 5.2.1977 τοπογραφικὸ διάγραμμα τοῦ μηχανικοῦ Χρ. Ρόμπολα, ὡς ὁδοῦ ποὺ ὑπῆρχε πρὶν ἀπὸ τὸ ἔτος 1923, καὶ ἡ ὁποία λόγω τῆς διαμορφωθείσης οἰκιστικῶς πραγματικότητας δὲν εἶχε καταργηθεῖ.

Ἡ ἀπόφαση αὐτὴ νὰ δημοσιευθεῖ στὴν Ἐφημερίδα τῆς Κυβερνήσεως.

Μεσολόγγι, 22 Ἰουλίου 1977

Ὁ Νομάρχης
ΘΑΝΟΣ ΧΑΜΠΙΠΗΣ

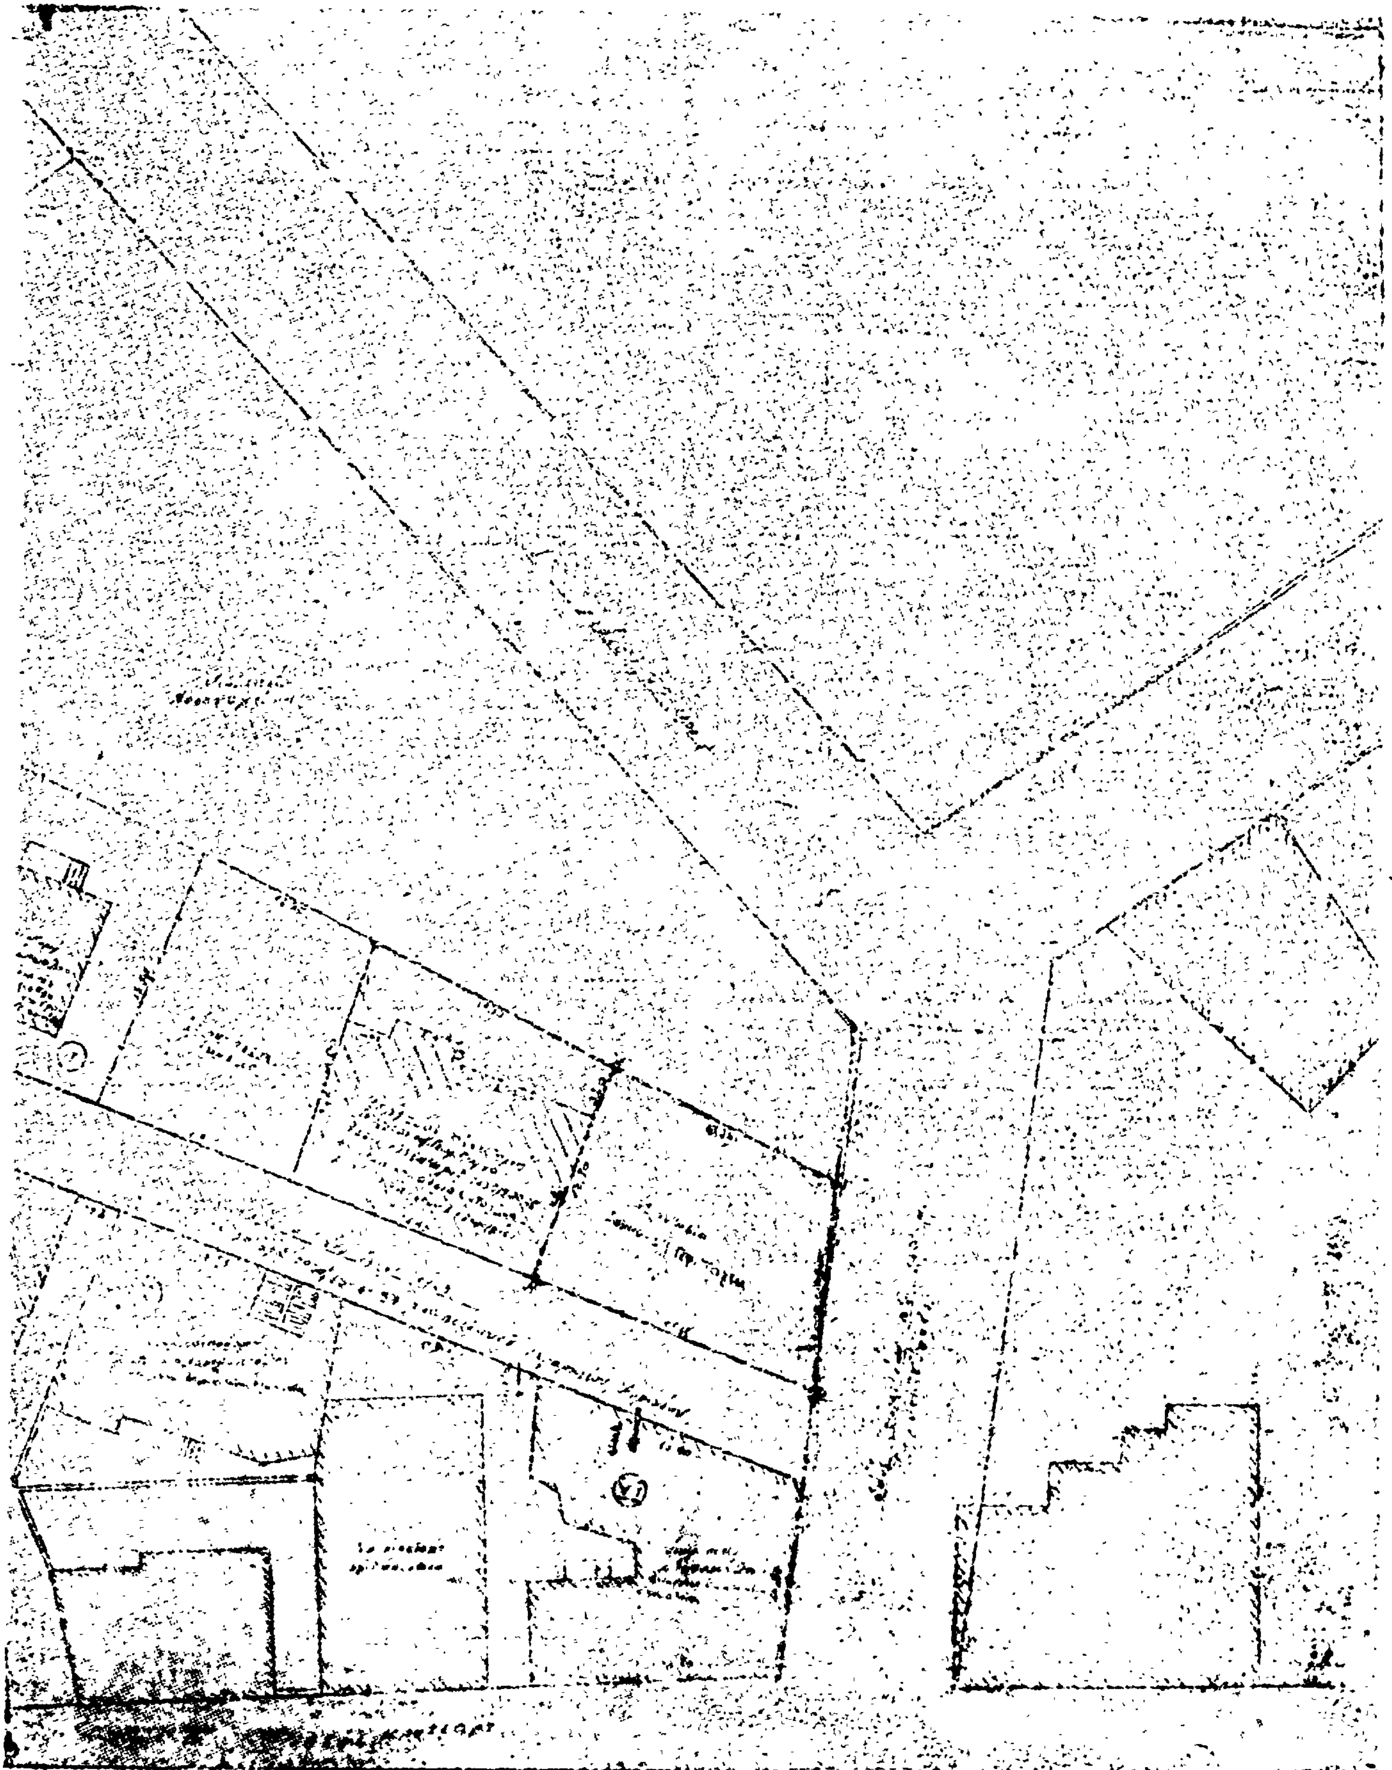

'Αριθ. Η. 11354 (11)

Περὶ ἐγκρίσεως τροποποιήσεως τοῦ ρυμοτομικοῦ σχεδίου πόλεως Αἰγίου στὴν ὁδὸ Βασ. Γεωργίου καὶ 'Ιωάν. Μεσσηνέζη

Ο ΝΟΜΑΡΧΗΣ ΑΧΑΪΑΣ

Ἔχοντας ὑπόψη :


1. Τὶς διατάξεις τοῦ Νόμου 3200/55 «περὶ διοικητικῆς ἀποκεντρώσεως καὶ τὶς ἴδιες τοῦ ἀπὸ 28.6.1955 Β.Δ. «περὶ ἐξαιρέσεως ἀπὸ τῆς ἁρμοδιότητος τῶν Νομαρχῶν μερικῶν ἀντικειμένων ἁρμοδιότητος τοῦ 'Υπουργείου Δ.Ε.».
2. Τὶς Δ/ξεις τοῦ 532/70 Ν.Δ. «περὶ συμπληρώσεως τῶν Δ/ξεων περὶ διοικητικῆς ἀποκεντρώσεως»
3. Τὶς Δ/ξεις τοῦ 863/60 Β.Δ.
4. Τὶς Δ/ξεις τοῦ 712/70 Β.Δ.
5. Τὴ Α7/16/11/7.10.70 κοινὴ ἀπόφαση τῶν 'Υπουργῶν Προεδρίας Κυβερνήσεως 'Εσωτερικῶν καὶ Δημ. Ἔργων «περὶ ὀργανώσεων τῶν Περ/κῶν 'Υπηρεσιῶν τοῦ Υ.Δ.Ε.»
6. Τὴν Α.111814/13.10.1970 ἐγκ. Α. 311 τοῦ 'Υπουργείου Δημ. Ἔργων «περὶ ἐφαρμογῆς τῶν Δ/ξεων περὶ ἀποκεντρώσεως ἁρμοδιοτήτων».
7. Τὶς Δ/ξεις τοῦ ἀπὸ 17.7.1923 Ν.Δ. «περὶ σχεδίων πόλεων».
8. Τὶς σχετικὲς Δ/ξεις τοῦ ΓΟΚ.
9. Τὸ ἀπὸ 28.9.1974 Β.Δ. «περὶ ἐγκρίσεως τοῦ ρυμοτομικοῦ σχεδίου πόλεως Αἰγίου.
10. Τὶς Δ/ξεις τοῦ Ν.Δ. 1018/1971/ΦΕΚ 220 Τ. Α'. 1. 11.171 «περὶ τροποποιήσεως καὶ συμπληρώσεως τοῦ Α.Ν. 314/1968 κ.λ.π.».
11. Τὶς 102/75 καὶ 61/76 ἀποφάσεις τοῦ Δημοτικοῦ Συμβουλίου Αἰγίου μὲ τὶς ὁποῖες προτείνεται ἡ τροποποίηση τοῦ ἐγκεκριμένου ρυμοτομικοῦ σχεδίου τῆς πόλεως Αἰγίου στὴν ὁδὸ Βασ. Γεωργίου καὶ Μεσσηνέζη.
12. Τὴν ἀπὸ 26.7.1976 βεβαίωση τοῦ Δημάρχου Αἰγίου ὅτι ἀπὸ τὴν προτεινομένη τροποποίηση οὔτε μία ἄρτια ἰδιοκτησία γίνεται μὴ ἄρτια καὶ ὅτι καμμιὰ ἔνσταση δὲν ὑποβλήθηκε κατὰ τῆς 61/76 ἀποφάσεως τοῦ Δημ. Συμβουλίου Αἰγίου.
13. Τὸ ἀπὸ 27.7.77 τοπογραφικὸ διάγραμμα.
14. Τὸ 10693/31.12.75 ἔγγραφο τοῦ Δήμου μὲ τὶς ἀποδείξεις παραλαβῆς του ἀπὸ τοὺς παροδίους.
15. Τὴ σύμφωνη γνωμοδότηση τοῦ Π.Σ.Δ.Ε. «Τμῆμα Νομοῦ 'Αχαΐας» ἡ ὁποία διατυπώθηκε στὸ 13/33/22.8.77 Πρακτικό του, ἀποφασίζουμε :

'Εγκρίνουμε τὴν τροποποίηση τοῦ ἐγκεκριμένου ρυμοτομικοῦ σχεδίου τῆς πόλεως Αἰγίου καὶ εἰδικὰ τοῦ Τμήματος τῆς ἀρκτικῆς πλευρᾶς τῆς ὁδοῦ Βασ. Γεωργίου ἀπὸ τὴν ὁδὸ Κ. Θεοδώρου μέχρι Δεσποτοπούλου καὶ ἀπὸ τὴν Δεσποτοπούλου μέχρι τῆς ὁδοῦ Μεσσηνέζη ὅπως αὐτὴ περιγράφεται στὸ ἀπὸ 'Ιουλίου 1977 διάγραμμα μὲ κλίμακα 1:500 τῆς 'Αρχ/νας Μηχ/κοῦ Χρυσούλας Τζιάκου, μὲ κόκκινη γραμμή, τὸ ὁποῖο εἶναι θεωρημένο καὶ ἀπὸ τὸν Προϊστάμενο τοῦ Τμήματος Πολεοδομικῶν 'Εφαρμογῶν τῆς Δ/νσεως Τ.Υ.Ν. 'Αχαΐας.

'Η ἀπόφαση αὐτὴ μὲ τὸ διάγραμμα νὰ δημοσιευθεῖ στὴν 'Εφημερίδα τῆς Κυβερνήσεως.

Πάτραι, 28 Σεπτεμβρίου 1977

'Ο Νομάρχης
ΣΠ. ΤΣΙΡΚΑΣ

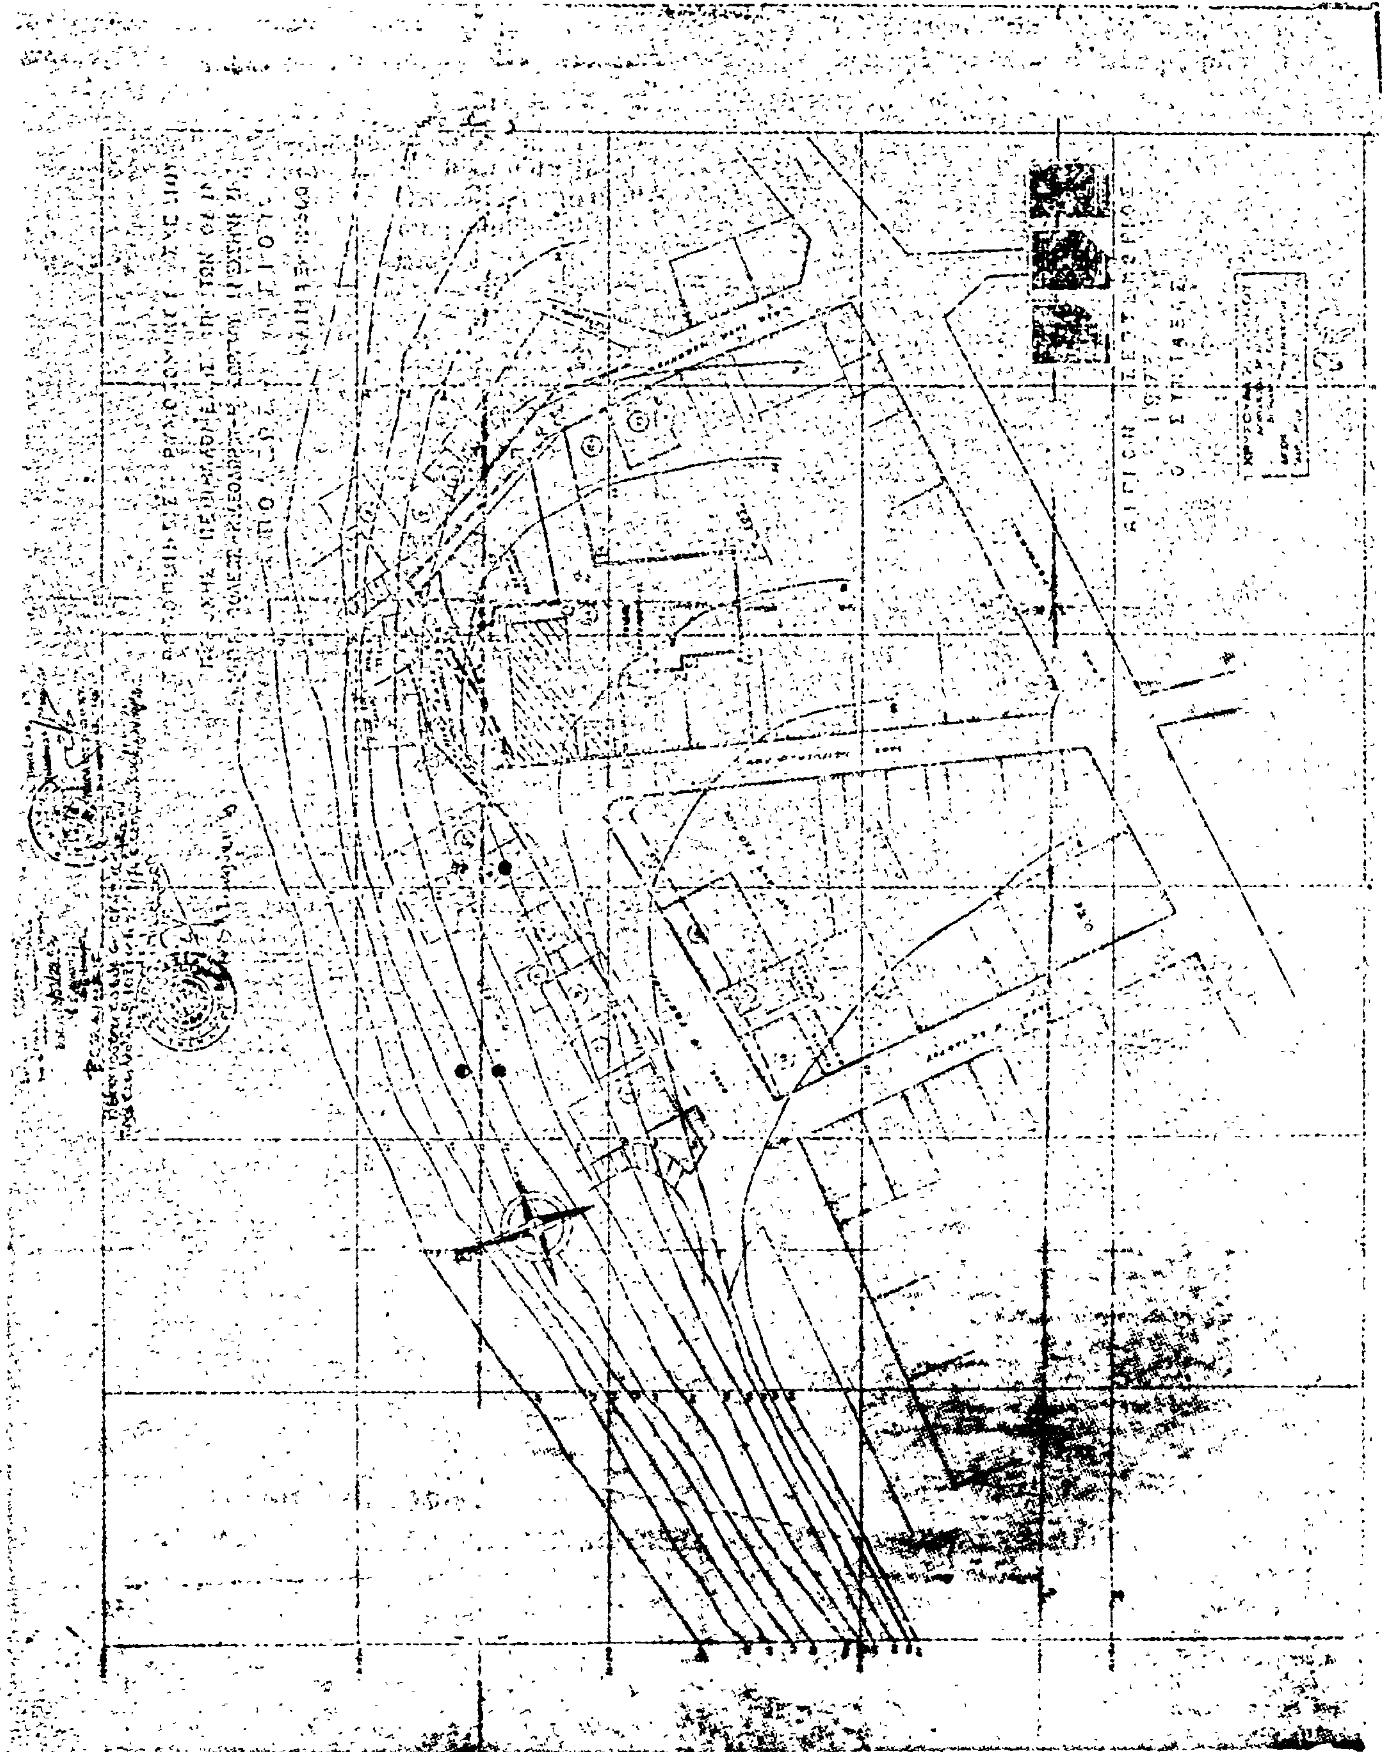

Η ΥΠΗΡΕΣΙΑ ΤΟΥ ΕΘΝΙΚΟΥ ΤΥΠΟΓΡΑΦΕΙΟΥ

ΓΝΩΣΤΟΠΟΙΕΙ ΟΤΙ:

Ἡ ἐτησία συνδρομὴ τῆς Ἐφημερίδος τῆς Κυβερνήσεως, ἡ τιμὴ τῶν τμηματικῶς πωλουμένων φύλλων αὐτῆς καὶ τὰ τέλη δημοσιεύσεως ἐν τῇ Ἐφημερίδι τῆς Κυβερνήσεως, καθωρίσθησαν ἀπὸ 1ης Ἰανουαρίου 1974 ὡς κάτωθι:

Α'. ΕΤΗΣΙΑΙ ΣΥΝΔΡΟΜΑΙ

1. Διὰ τὸ Τεῦχος Α'	Δραχ.	600
2. » » » Β'	»	700
3. » » » Γ'	»	500
4. » » » Δ	»	1 000
5. » » » Νομικῶν Προσώπων Δ. Δ.	»	500
6. » » » Παράρτημα	»	300
7. » » » Ἀνωνύμων Ἑταιρειῶν κ.λ.π.	»	3.000
8. » » Δελτίον Ἐμπορικῆς καὶ Βιομηχανικῆς Ἰδιοκτησίας	»	200
9. Δι' ἅπαντα τὰ τεύχη, καὶ τὸ Δελτίον Ἐμπ. καὶ Βιομ. Ἰδιοκτησίας	»	6.000

Οἱ Δῆμοι καὶ αἱ Κοινότητες τοῦ Κράτους καταβάλλουσι τὸ ἥμισυ τῶν ἀνωτέρω συνδρομῶν.

Ὑπὲρ τοῦ Ταμείου Ἀλληλοβοηθείας Προσωπικοῦ τοῦ Ἐθνικοῦ Τυπογραφείου (ΤΑΠΕΤ) ἀναλογοῦν τὰ ἑξῆς ποσά:

1. Διὰ τὸ Τεῦχος Α'	Δραχ.	30
2. » » » Β'	»	35
3. » » » Γ'		25
4. » » » Δ'		50
5. » » » Νομικῶν Προσώπων Δημοσίου Δικαίου	»	25
6. » » » Παράρτημα	»	15
7. » » » Ἀνωνύμων Ἑταιρειῶν κ.λ.π.	»	150
8. » » Δελτίον Ἐμπ. καὶ Βιομ. Ἰδιοκτησίας	»	10
9. Δι' ἅπαντα τὰ τεύχη	»	300

Β'. ΤΙΜΗ ΦΥΛΛΩΝ

Ἕκαστον φύλλον, μέχρι 8 σελίδων, τιμᾶται δραχ. 3, ἀπὸ 9 ἕως 40 σελ. δραχ. 8, ἀπὸ 41 ἕως 80 σελ. δραχ 15 ἀπὸ 81 σελ. καὶ ἄνω ἡ τιμὴ πωλήσεως ἑκάστου φύλλου προσαυξάνεται κατὰ δραχ.15 ἀνὰ 80 σελίδας.

Γ'. ΤΕΛΗ ΔΗΜΟΣΙΕΥΣΕΩΝ

Ι Εἰς τὸ τεῦχος Ἀνωνύμων Ἑταιρειῶν καὶ Ἑταιρειῶν Περιωρισμένης Εὐθύνης:

Α'. Δημοσιεύματα Ἀνωνύμων Ἑταιρειῶν

1. Τῶν δικαστικῶν πράξεων	Δραχ.	400
2. Τῶν καταστατικῶν Ἀνωνύμων Ἑταιρειῶν	»	10.000
3. Τῶν τροποποιήσεων τῶν καταστατικῶν τῶν Ἀνωνύμων Ἑταιρειῶν	»	2.000
4. Τῶν ἀνακοινώσεων καὶ προσκλήσεων εἰς γενικὰς συνελεύσεις, τῶν κατὰ τὸ ἄρθρον 32 τοῦ Ν. 3221/24 γνωστοποιήσεων, τῶν ἀνακοινώσεων τῶν προβλεπομένων ὑπὸ τοῦ ἄρθρου 59 παρ. 3 τοῦ Ν.Δ 400/70 περὶ Ἀλλοδαπῶν Ἀσφαλιστικῶν Ἑταιρειῶν ὡς καὶ τῶν ἀποφάσεων τοῦ Διοικητικοῦ Συμβουλίου τοῦ ΕΛΤΑ τῶν ἀφορωσῶν εἰς προσωρινὰς διατάξεις	»	1.000
5. Τῶν ἀνακοινώσεων τῶν ὑπὸ διάλυσιν Ἀνωνύμων Ἑταιρειῶν, κατὰ τὸ Β.Δ.20/5/1939	»	200
6. Τῶν Ἰσολογισμῶν τῶν Ἀνων. Ἑταιρειῶν	»	4.000
7. Τῶν συνοπτικῶν μηνιαίων καταστάσεων τῶν Τραπεζικῶν Ἑταιρειῶν	»	1.000
8. Τῶν ἀποφάσεων περὶ ἐγκρίσεως τιμολογίων τῶν Ἀσφαλιστικῶν Ἑταιρειῶν	»	600
9. Τῶν ὑπουργικῶν ἀποφάσεων περὶ παροχῆς ἀδείας ἐπεκτάσεως τῶν ἐργασιῶν Ἀσφαλιστικῶν Ἑταιρειῶν, τῶν ἐκθέσεων περιουσιακῶν στοιχείων Ἀνων. Ἑταιρειῶν ἐν γένει, ὡς καὶ τῶν ἀποφάσεων τοῦ Δ.Σ τοῦ ΕΛΤΑ δι' ὧν ἐγκρίνονται καὶ δημοσιεύονται οἱ κανονισμοὶ αὐτοῦ	»	4.000
10. Τῶν ἀποφάσεων περὶ παροχῆς πληρεξουσιότητος πρὸς ἀντιπροσώπευσιν ἐν Ἑλλάδι ἀλλοδαπῶν Ἑταιρειῶν, ὡς καὶ τῶν ἀποφάσεων περὶ μεταβιβάσεως τοῦ χαρτοφυλακίου Ἀσφαλιστικῶν Ἑταιρειῶν κατὰ τὸ ἄρθρον 59 παρ. 1 τοῦ Ν.Δ. 400/70	»	2.000
11. Τῶν ἀποφάσεων περὶ συγχωνεύσεως Ἀνωνύμων Ἑταιρειῶν	»	10.000
12. Τῶν ἀποφάσεων τῆς Ἐπιτροπῆς τοῦ Χρηματιστηρίου περὶ εἰσαγωγῆς χρεωγράφων εἰς τὸ Χρηματιστήριον πρὸς διαπραγμάτευσιν, συμφώνως πρὸς τὰς διατάξεις τοῦ ἄρθρου 2 παρ. 3 Α.Ν. 148/67	»	1 000
13. Τῶν ἀποφάσεων τῆς Ἐπιτροπῆς κεφαλαιαγορᾶς περὶ διαγραφῆς χρεωγράφων ἐκ τοῦ Χρηματιστηρίου, συμφώνως πρὸς τὰς διατάξεις τοῦ ἄρθρου 2 παρ. 4 Α.Ν 148/1967	»	1 000

Β'. Δημοσιεύματα Ἑταιρ. Περιωρισμένης Εὐθύνης

1. Τῶν καταστατικῶν	Δραχ.	1.000
2. Τῶν τροποποιήσεων τῶν καταστατικῶν	»	400
3. Τῶν ἀνακοινώσεων καὶ προσκλήσεων	»	200
4. Τῶν Ἰσολογισμῶν	»	1 000
5. Τῶν ἐκθέσεων ἐκτιμήσεως περιουσιακῶν στοιχείων		1 000

Γ'. Δημοσιεύματα Ἀλληλασφαλιστικῶν Συνεταιρισμῶν - Ἀλληλασφαλιστικῶν Ταμείων καὶ Φιλανθρωπικῶν Σωματείων

1. Τῶν ὑπουργικῶν ἀποφάσεων περὶ χορηγήσεως ἀδείας λειτουργίας Ἀλληλασφαλιστικῶν Συνεταιρισμῶν - Ἀλληλασφαλιστικῶν Ταμείων	»	1.000
2. Τῶν Ἰσολογισμῶν τῶν ὡς ἄνω Συνεταιρισμῶν, Ταμείων καὶ Σωματείων	»	1.000

ΙΙ Εἰς τὸ τεῦχος Τέταρτον, τῶν δικαστικῶν πράξεων, προσκλήσεων καὶ λοιπῶν δημοσιεύσεων » 400

Τὸ ὑπὲρ τοῦ Ταμείου Ἀλληλοβοηθείας Προσωπικοῦ Ἐθνικοῦ Τυπογραφείου (ΤΑΠΕΤ) καταβληθὲν ποσοστὸν ἐπὶ τῶν τελῶν δημοσιεύσεων ἐν τῷ τεύχει Ἀνωνύμων Ἑταιρειῶν καὶ Ἑταιρειῶν Περιωρισμένης Εὐθύνης ἐν γένει ὡρίσθη εἰς 5%.

Δ'. ΚΑΤΑΒΟΛΗ ΣΥΝΔΡΟΜΩΝ – ΤΕΛΩΝ ΔΗΜΟΣΙΕΥΜΑΤΩΝ ΚΑΙ ΠΟΣΟΣΤΩΝ Τ.Α.Π.Ε.Τ.

1. Αἱ συνδρομαὶ τοῦ ἐσωτερικοῦ καὶ τὰ τέλη δημοσιεύσεων προκαταβάλλονται εἰς τὰ Δημόσια Ταμεῖα ἔναντι ἀποδεικτικοῦ εἰσπράξεως ὅπερ μερίμνῃ τοῦ ἐνδιαφερομένου, ἀποστέλλεται εἰς τὴν Ὑπηρεσίαν τοῦ Ἐθνικοῦ Τυπογραφείου.

2. Αἱ συνδρομαὶ τοῦ ἐξωτερικοῦ δύνανται ν' ἀποστέλλωνται καὶ εἰς ἀνάλογον συνάλλαγμα δι' ἐπιταγῆς ἐπ' ὀνόματι τοῦ Διευθυντοῦ Διοικητικῶν καὶ Οἰκονομικῶν Ὑποθέσεων τοῦ Ἐθνικοῦ Τυπογραφείου.

3. Ἡ καταβολὴ τοῦ ὑπὲρ τοῦ Τ.Α.Π.Ε.Τ ποσοστοῦ ἐπὶ τῶν ἀνωτέρω συνδρομῶν καὶ τελῶν δημοσιεύσεων ἐνεργεῖται ἐν Ἀθήναις μὲν εἰς τὸ Ταμεῖον τοῦ ΤΑΠΕΤ (Κατάστημα Ἐθνικοῦ Τυπογραφείου), ἐν ταῖς λοιπαῖς δὲ πόλεσι τοῦ Κράτους εἰς τὰ Δημόσια Ταμεῖα, ὅπερ ἀποδίδεται εἰς τὸ ΤΑΠΕΤ, συμφώνως πρὸς τὰ ὁριζόμενα διὰ τῶν ὑπ' ἀριθ 192378/3639 τοῦ ἔτους 1947 (RONEO 185) καὶ 178048/532/31.7.65 (RONEO 139) ἐγκυκλίων διαταγῶν τοῦ Γενικοῦ Λογιστηρίου τοῦ Κράτους. Ἐπὶ συνδρομῶν ἐξωτερικοῦ ἀποστελλομένων δι' ἐπιταγῶν συναποστέλλεται διὰ τῶν ἐπιταγῶν καὶ τὸ ὑπὲρ τοῦ ΤΑΠΕΤ ποσοστόν.

Ὁ Γενικὸς Διευθυντής
ΣΕΡΑΦΕΙΜ ΤΡΙΑΝΤΑΦΥΛΛΟΣ